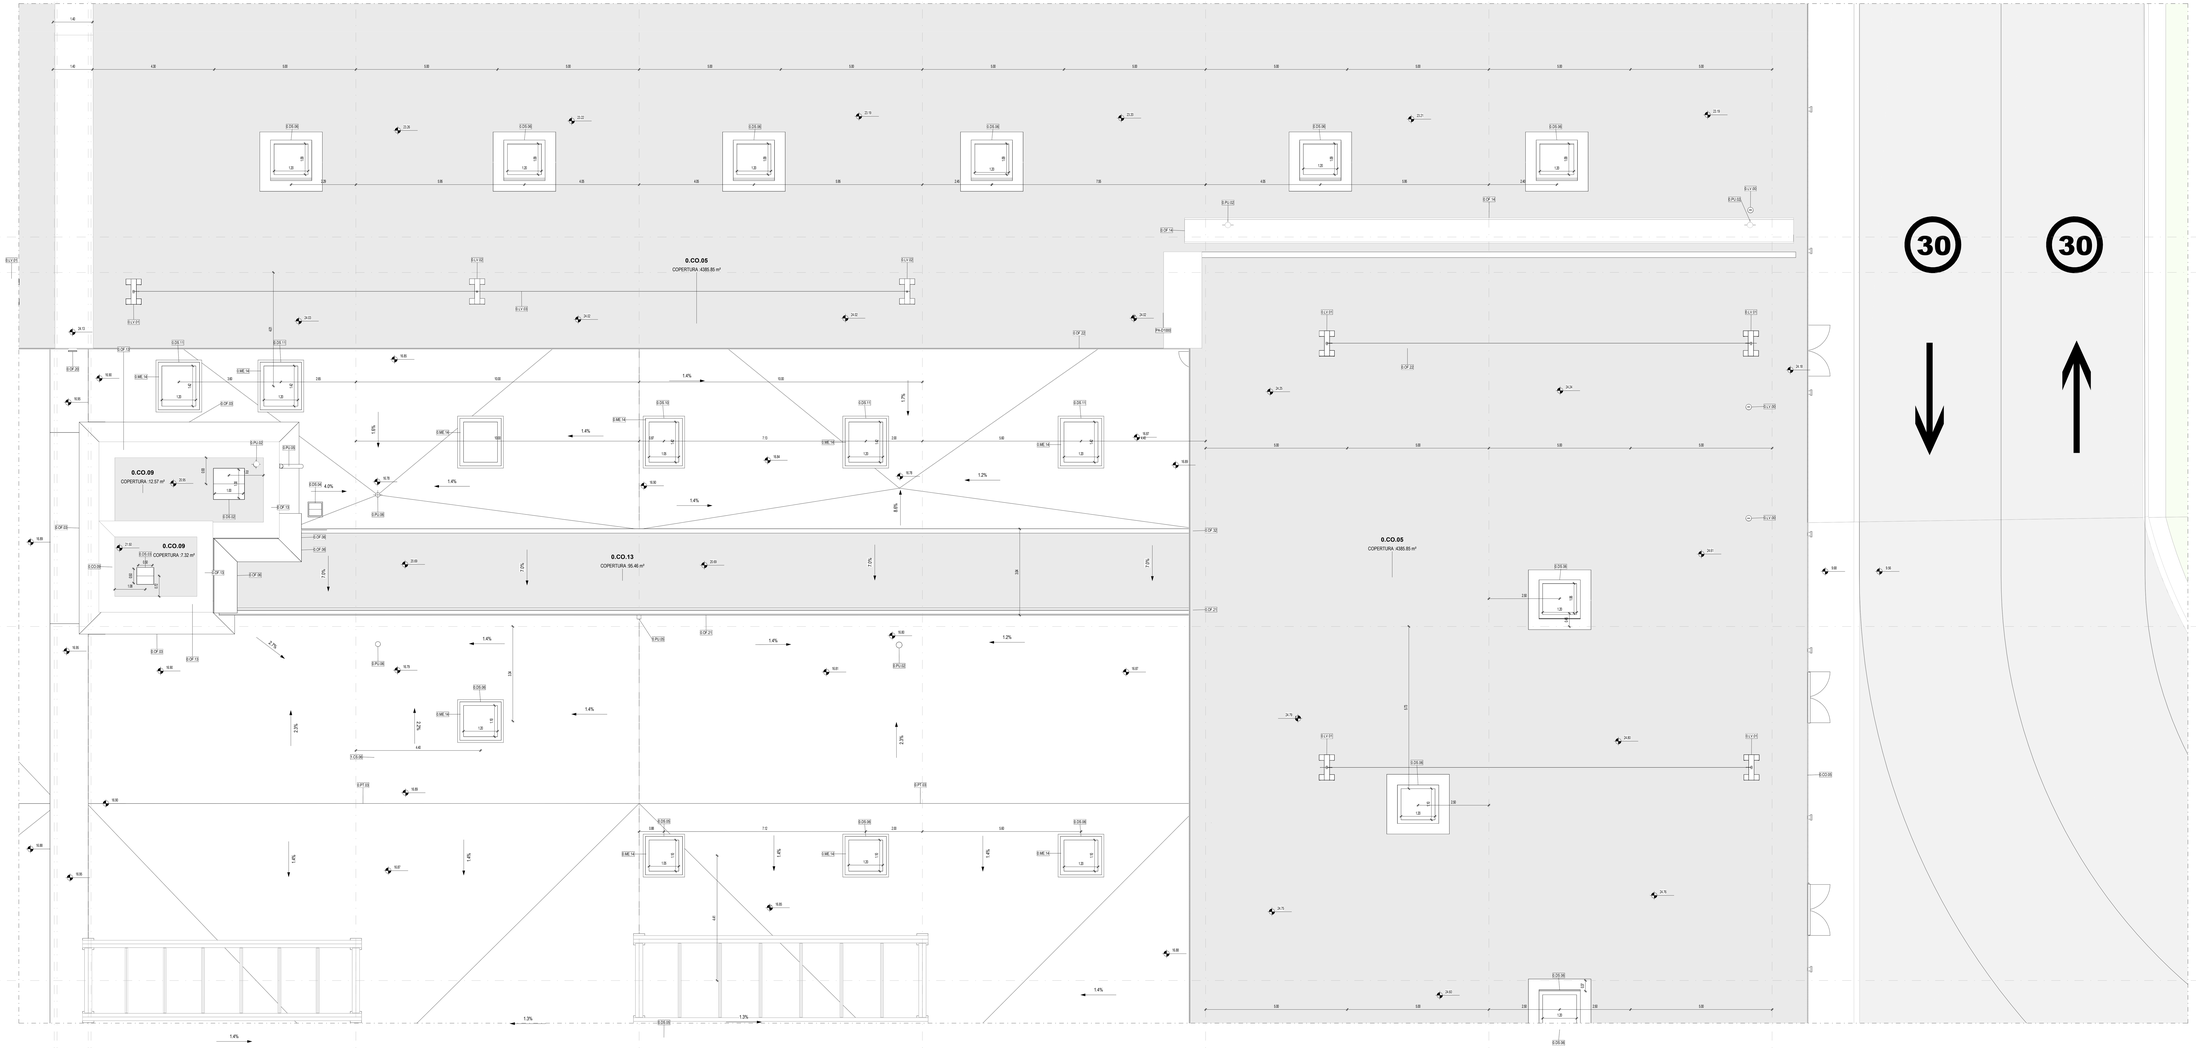

01_ARC_PCO_+13.53 quotata - Quadrante F

Scala 1 : 50

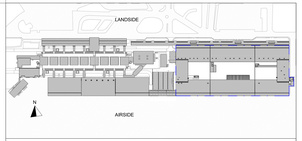

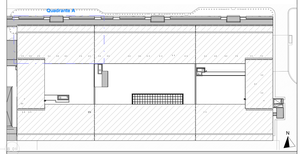

LEGENDA GRAFICA

- 0.00 ... QUOTA FINITO PIANTA
- 0.00 ... QUOTA FINITO SEZIONE
- ASSE STRUTTURALE
- DIMENSIONE LINEARE
- LINEA DOGANALE
- LINEA DI PENDENZA
- XXX.XXX — Norme Locale
- RF — Normativa Locale
- A.nº — Area
- Ø — Altezza non definita
- B — Finiture Locali
- C — Finiture Locali
- W — Finiture Locali
- 80 / 120 — ETICHETTA PORTE dimensione netta
- 15 — ETICHETTA MURI
- INDICAZIONE INGRESSO
- N — INDICAZIONE NORD

Gli elementi campiti in arancione sono previsti in progetto ma esclusi in appalto.

Area non soggetta ad intervento
Locali esclusi dall'intervento in appalto

Area a rustico
Locali consegnati a rustico

Pavimentazione esistente
Pav. esclusa dall'intervento in appalto

CAPOSALDO FISSO

CAPOSALDO FISSO: N/S 4307454.7332; E/O 607969.8611; QUOTA ALT.IM. 9.00

1m 2m 5m 10m

N.B.: Gli arredi in pianta sono indicativi degli ingombri - rifarsi alle schede arredi per gli elementi che fanno parte del progetto

N.B. Per la definizione di tutti gli elementi strutturali ed impiantistici si rimanda ai relativi elaborati

Ente Nazionale per l'Aviazione Civile

AEROPORTO CIVILE DI LAMEZIA TERME (CZ)

LOTTO L1 - Sviluppo aerostazione passeggeri
CUP: H84G22000330009
LOTTO L2 - Interventi per la security e la digitalizzazione
CUP: H86G22000390002
LOTTO L6 - Potenziamento delle reti di sottoservizi e impianti tecnologici
CUP: H84G22000600009

PROGETTO ESECUTIVO

LOTTO 1

ARCHITETTURA - STATO DI PROGETTO - AMBITO 01
Terminal Partenze - Pianta coperture - Quadrante F

GRUPPO DI PROGETTAZIONE
Raggruppamento Temporaneo di Professionisti

AERTEC
Direttore tecnico: ing. Aeronautico Carlos Berenguer Lopez
Responsabile esperto di trasporto:
ing. Pietro Tono Calzetti

LA SPERIMENTALE
Direttore Tecnico e Responsabile integrazione prestazioni specialistiche: arch. Paolo Ferrari
Geologia: dott. Emanuele Freda
Progettazione strutture: ing. Alessandro Cacciatori
Project Manager: ing. Emanuele Parma
CSP: arch. Elisabetta Cova

VALLE 3.0
Direttore tecnico: arch. Emanuele Valle
Progettazione architettonica
arch. Luca Valle
arch. Leonardo Giovannozzi

RTI TECHNICAL
Direttore Tecnico: ing. Gianbattista Parisetti
Responsabile integrazione impianti:
ing. Marco Bergamo
P.I. Daniele Tugni
ing. Enrico Facchinetti

incide
Direttore tecnico e progettazione strutturale:
ing. Gianluca Valbonesi
Responsabile integrazione strutture:
ing. Matteo Pagnoni

CODICE ELABORATO									REVISIONE			
Fase	Lotto	Ambito	Disciplina	Tipo	Numero	Rev	Scala	M.	Data	Descrizione		
E	L1	01	ARC	PI	31	A	As indicated	1	02/09/2022	EMISSIONE		

NOME FILE: AM1SP-E-L1-01-ARC-PI-31-A.dwg — REDAZIONE: M.D. — VALLE 3.0

Visto del Committente: **Società Aeroportuale Calabrese S.p.A.**

INTERVENTO FACENTE PARTE DEL: Contratto Istituzionale di Sviluppo "GO ISLAND"

IL RESPONSABILE DEL PROCEDIMENTO: ing. Ferdinando Sarasso

IL POST HOLDER DI AREA: OPERATIONAL SERVICES MANAGER: Emilio Perrilla; PASSENGER EXPERIENCE MANAGER: Sabina Milelli; PM PROGETTAZIONE: Ferdinando Sarasso

Approvazione **ENAC:**